



OC Ława - piwnica

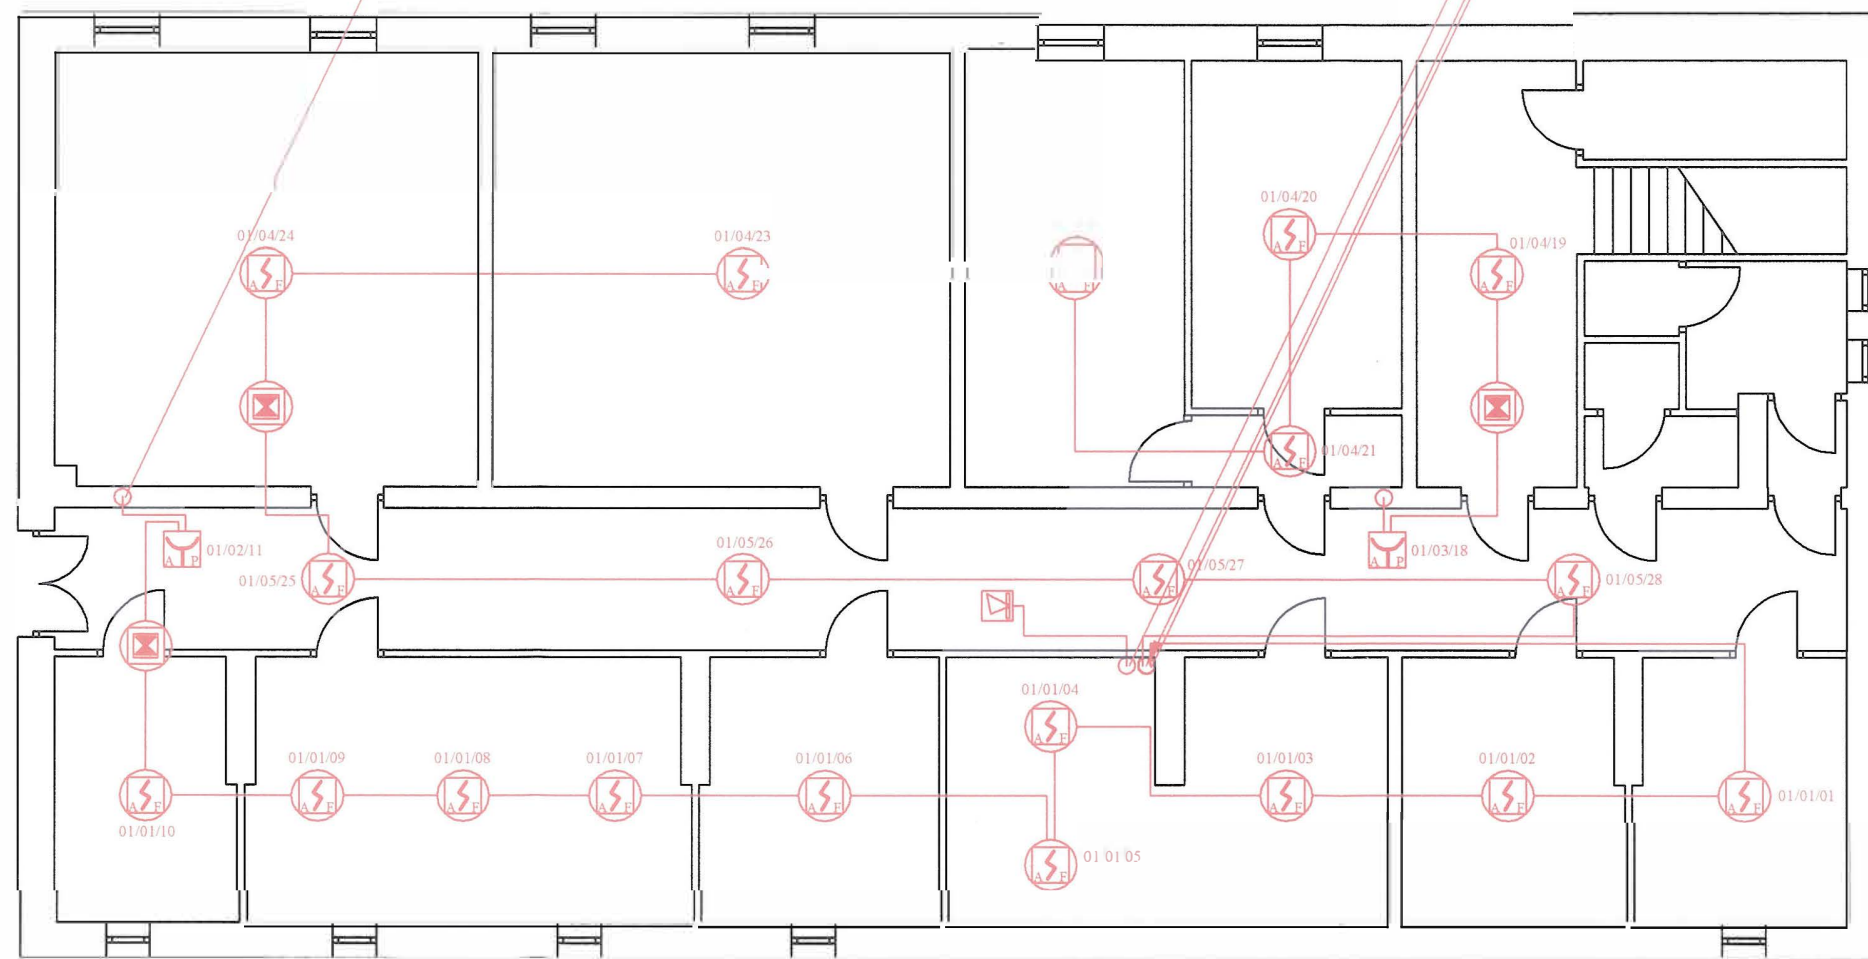

FORMAT A3 / 4200x2970mm / skala 1:100

RZUT PIWNICY	


OC Iława - parter

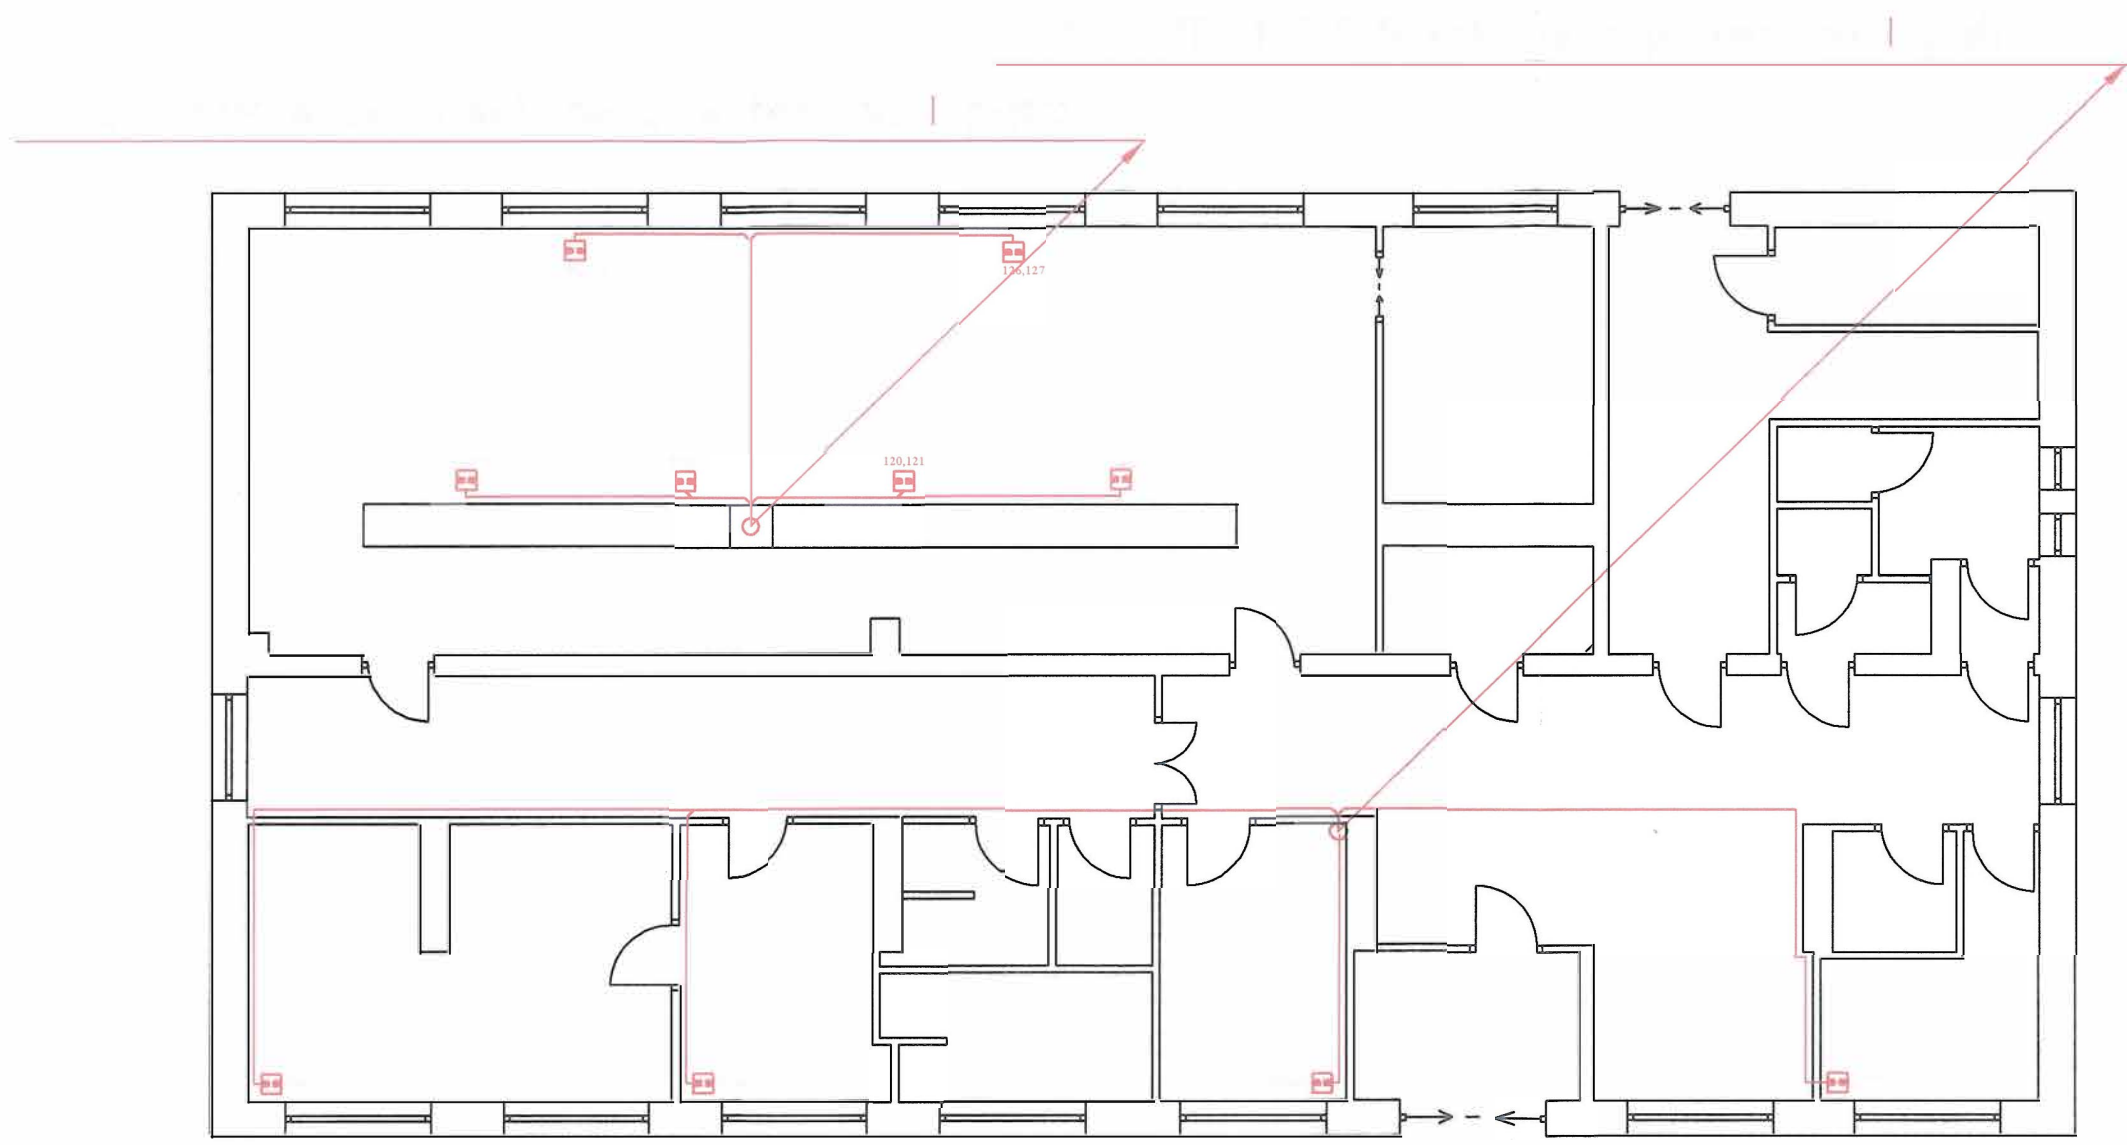

FORMAT A3 / 420x297mm / skala 1:1000

Nazwa obiektu: OC Iława		Nazwa projektu: RZUT PARTERU	
Lp. kres. / Data		Lp. kres. / Data	
1. /		1. /	
2. /		2. /	
3. /		3. /	
100. /		100. /	


OC Iława - I piętro

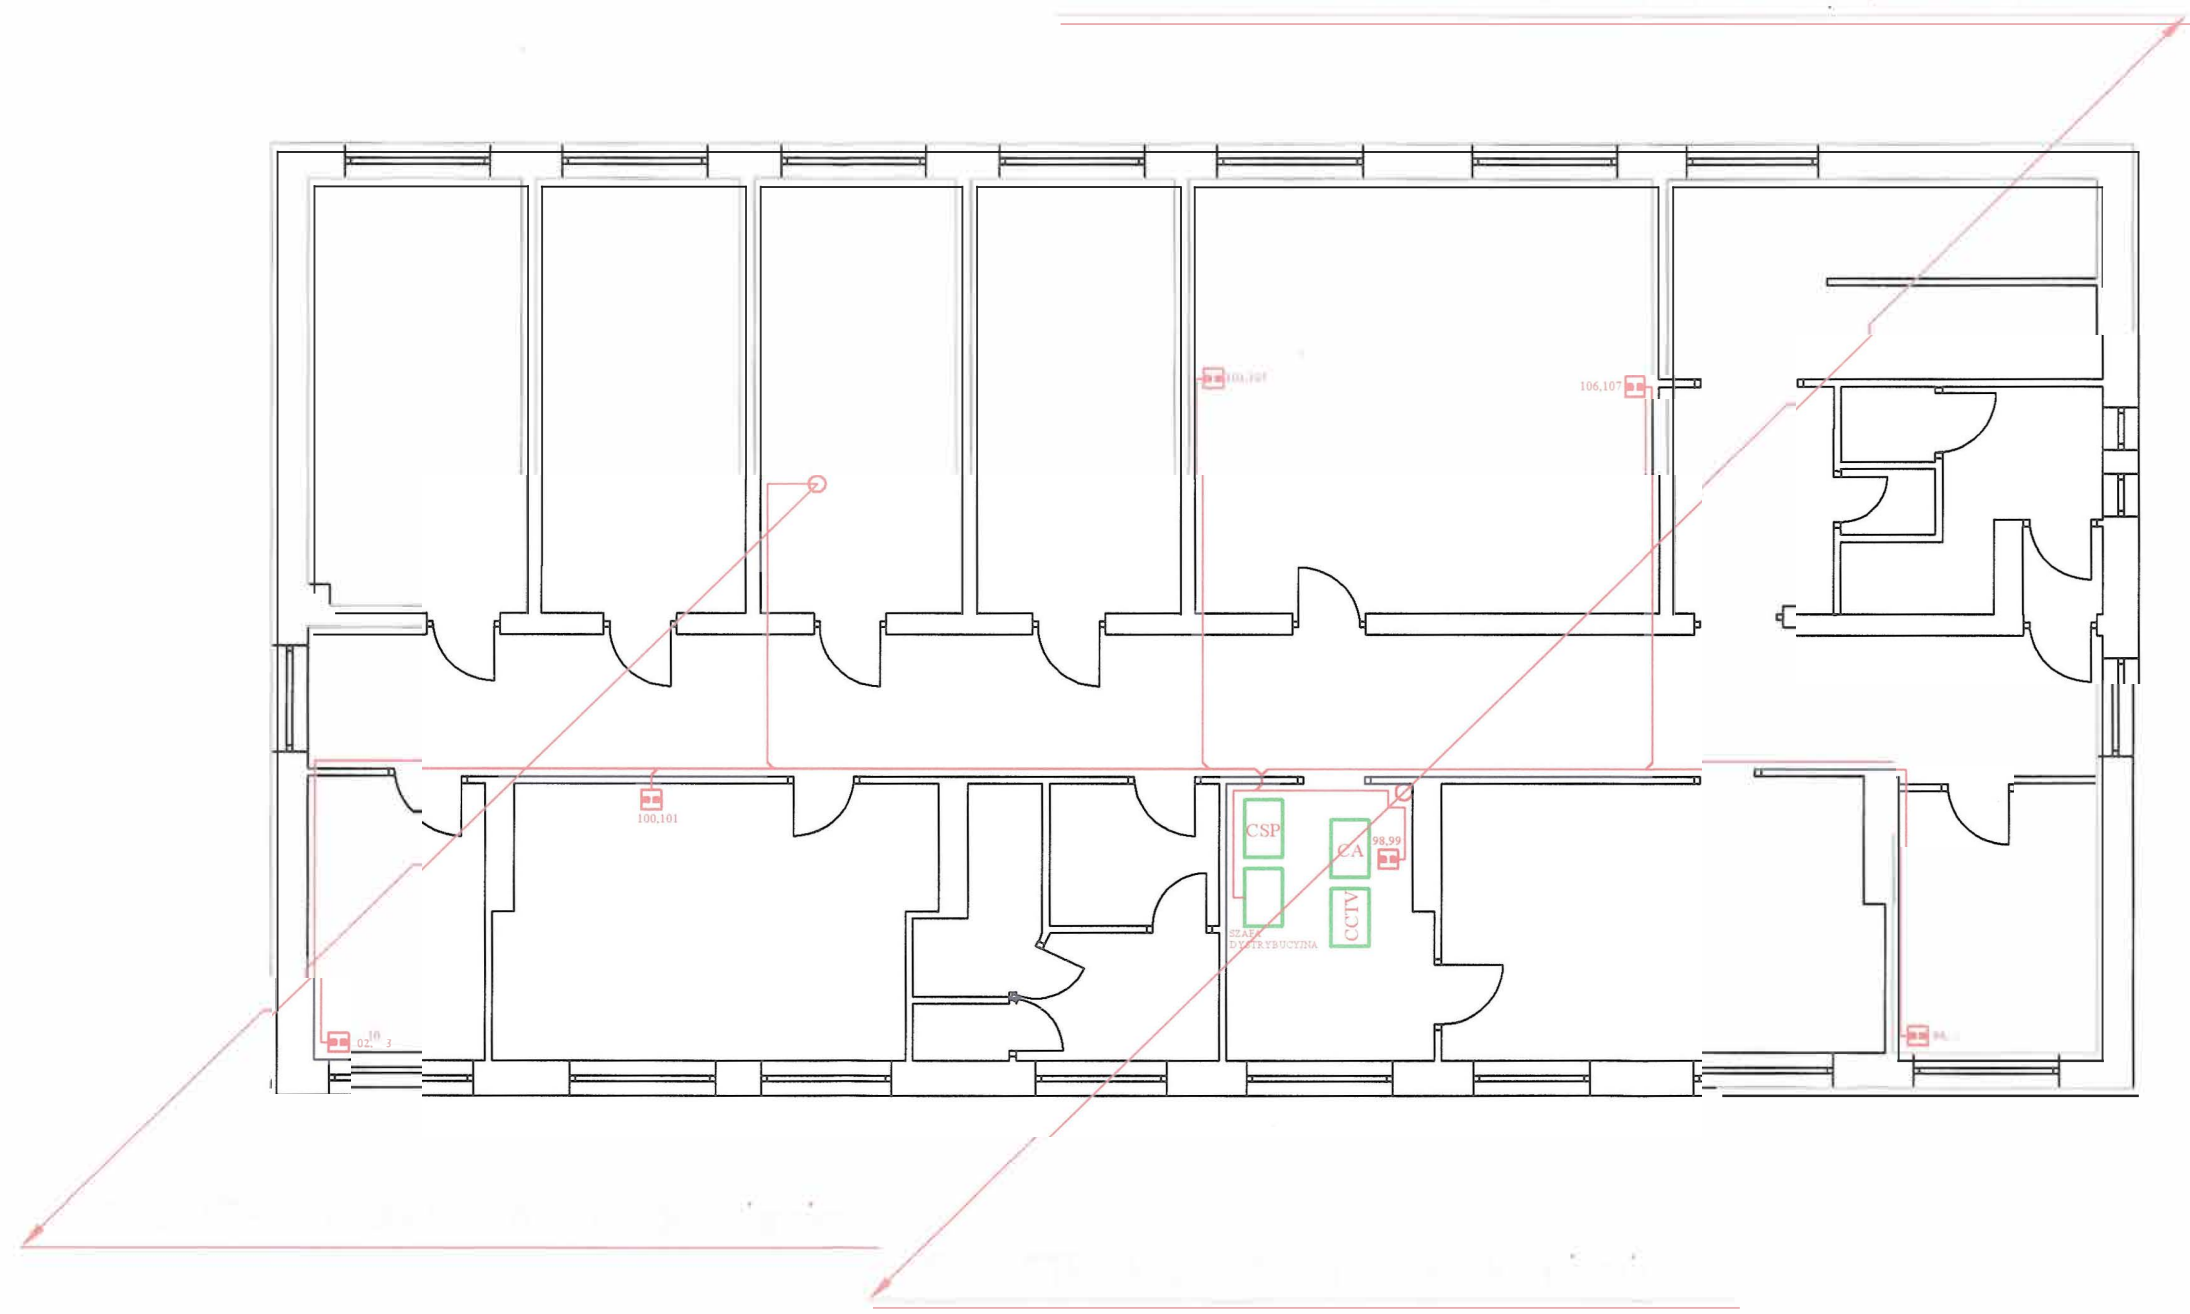

FORMAT A3 / 420x297mm / skala 1:1000


1		BRANZA		RZUT PIĘTRA I	
16/Sz77					

OC Iława - II piętro

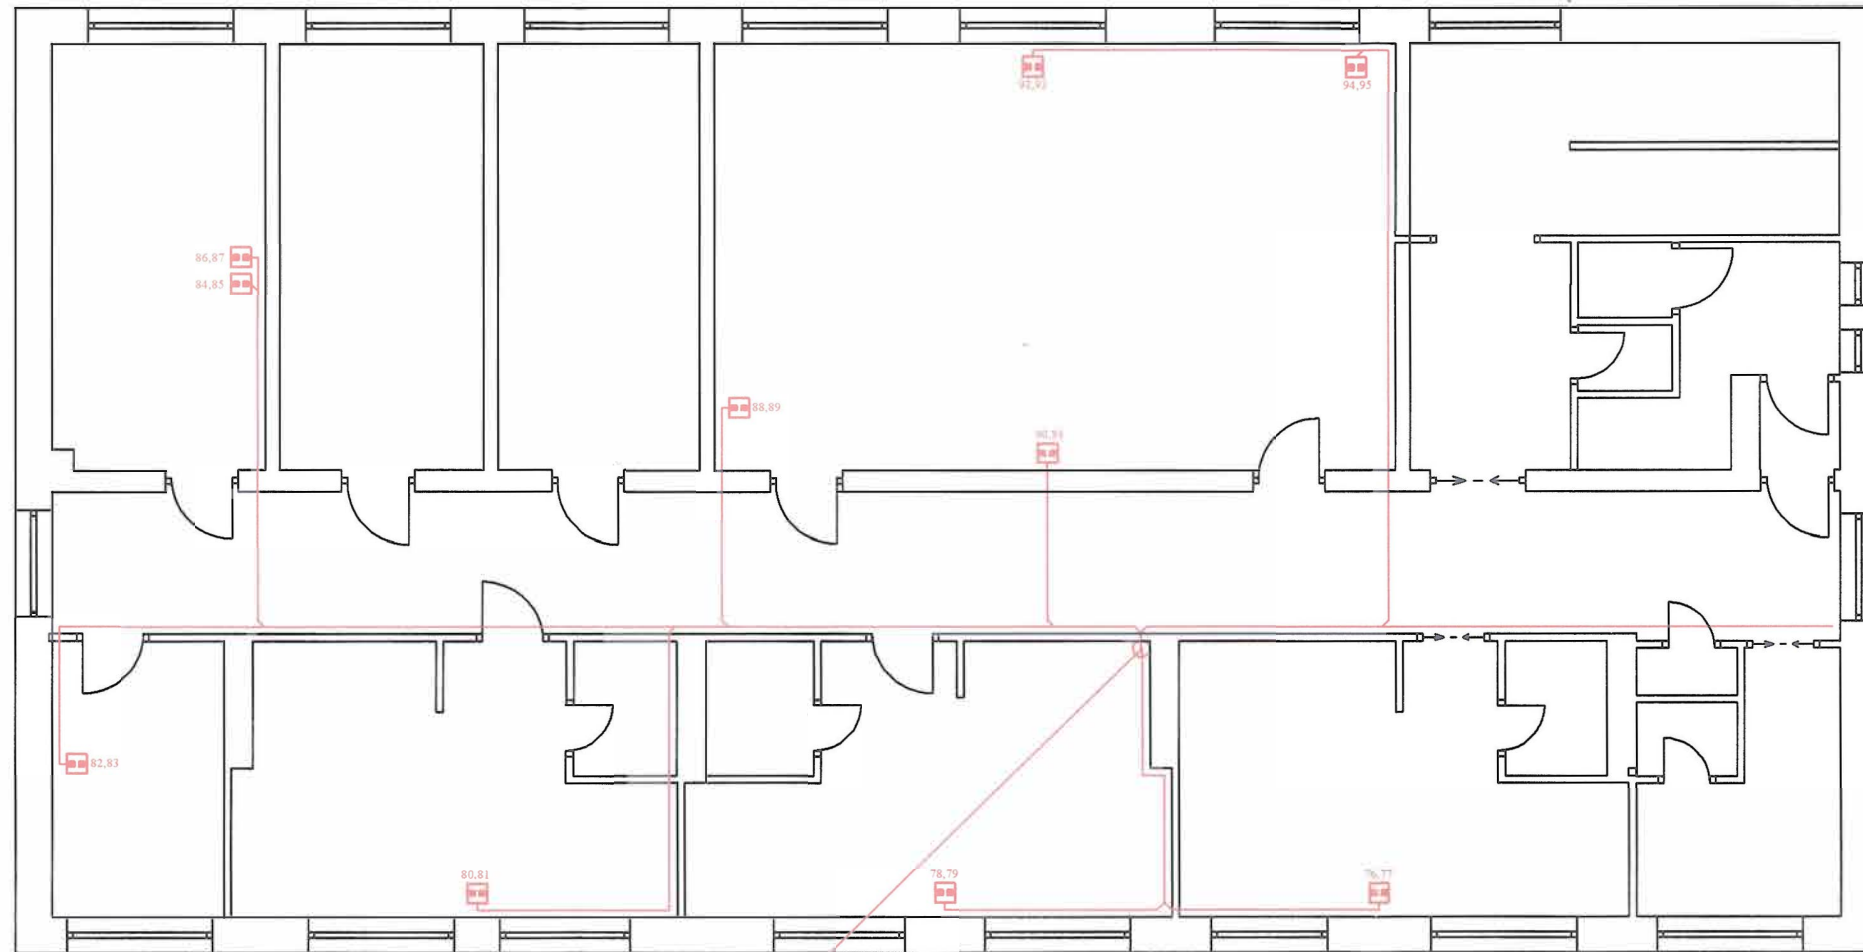



FORMAT A3 / 420x297mm / skala 1:100

Nazwa obiektu: OC Iława		Data: 2023-08-15	
Lp. / Nazwa / Data		RZ UT PIĘTRA II	
1	Projektant	2	Wzrostki
3	Wzrostki	4	Wzrostki
5	Wzrostki	6	Wzrostki
7	Wzrostki	8	Wzrostki
99	Wzrostki	100	Wzrostki

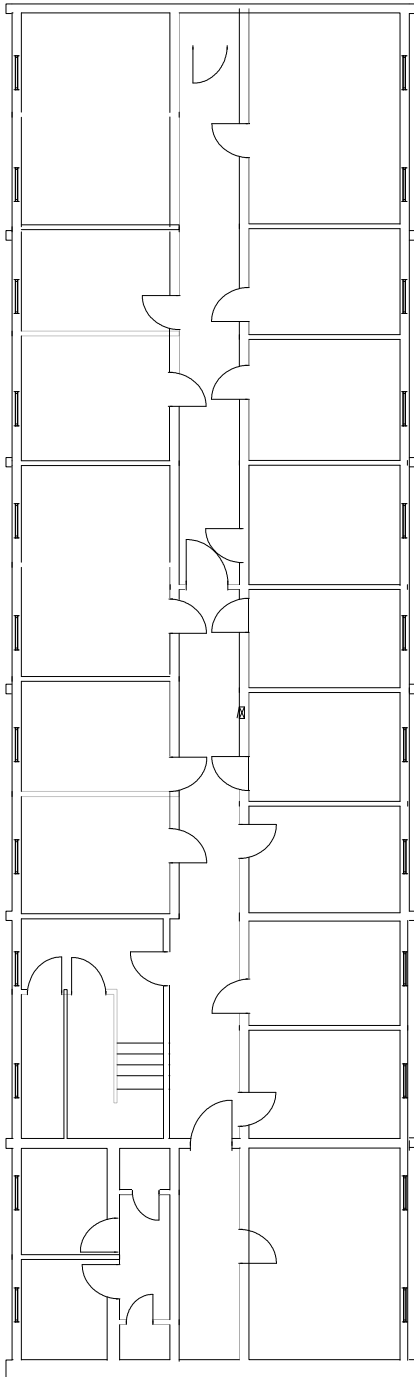



(-1)P

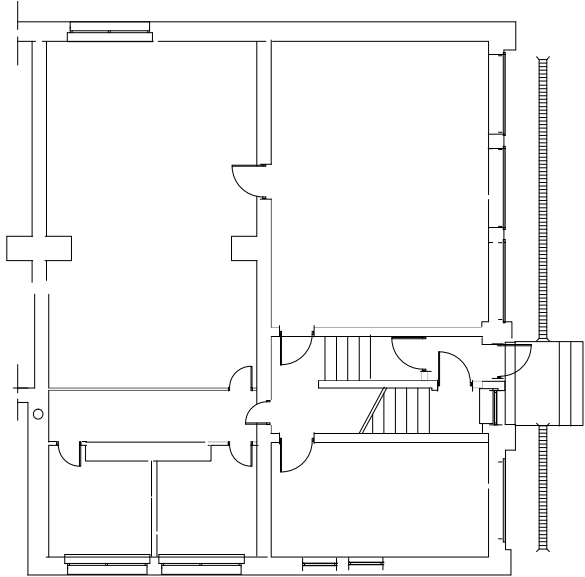

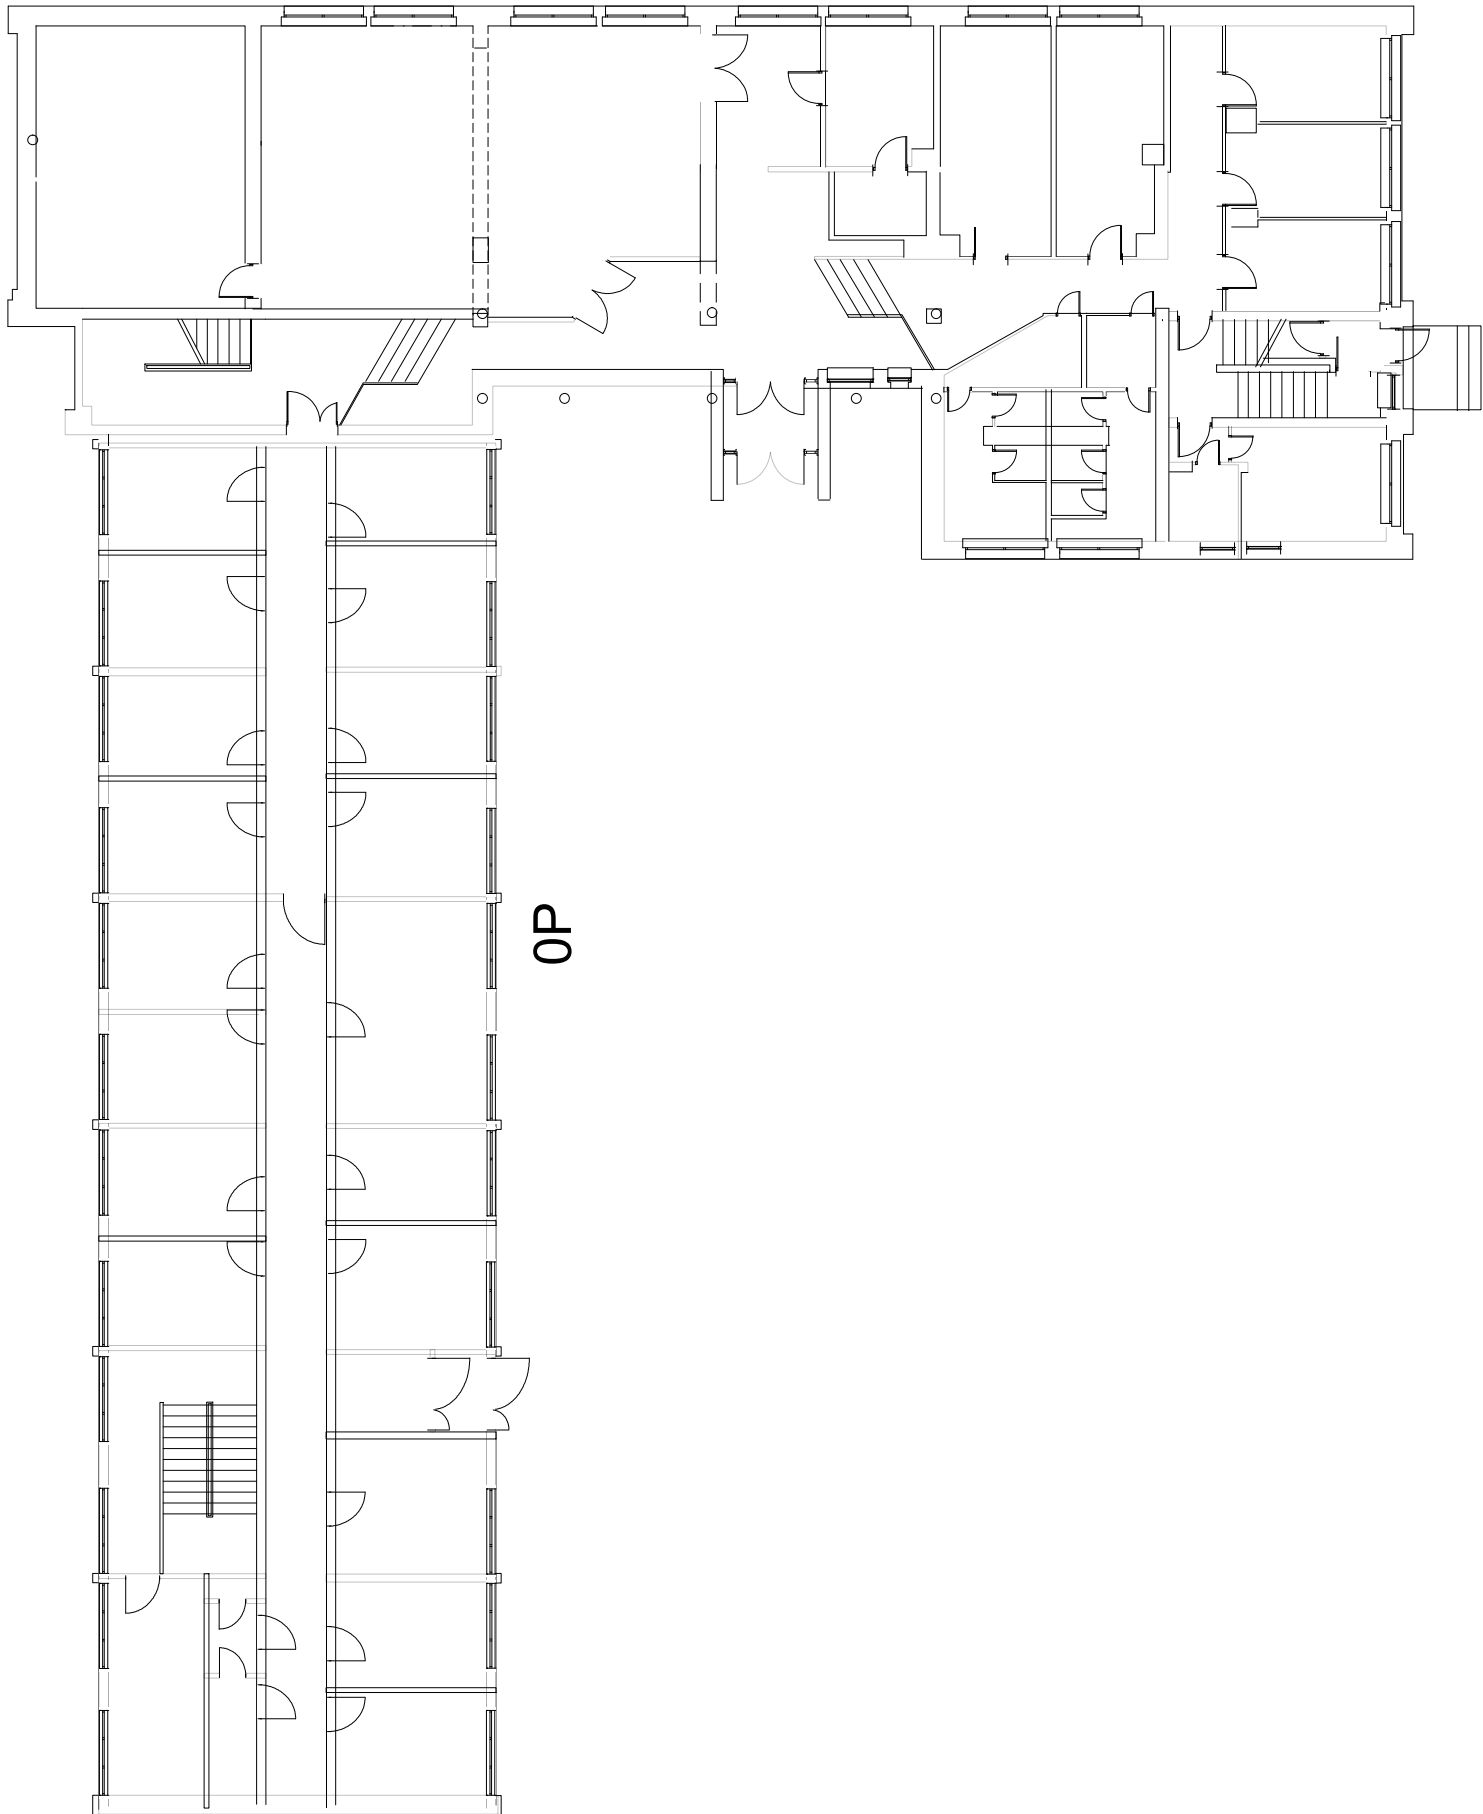

OP

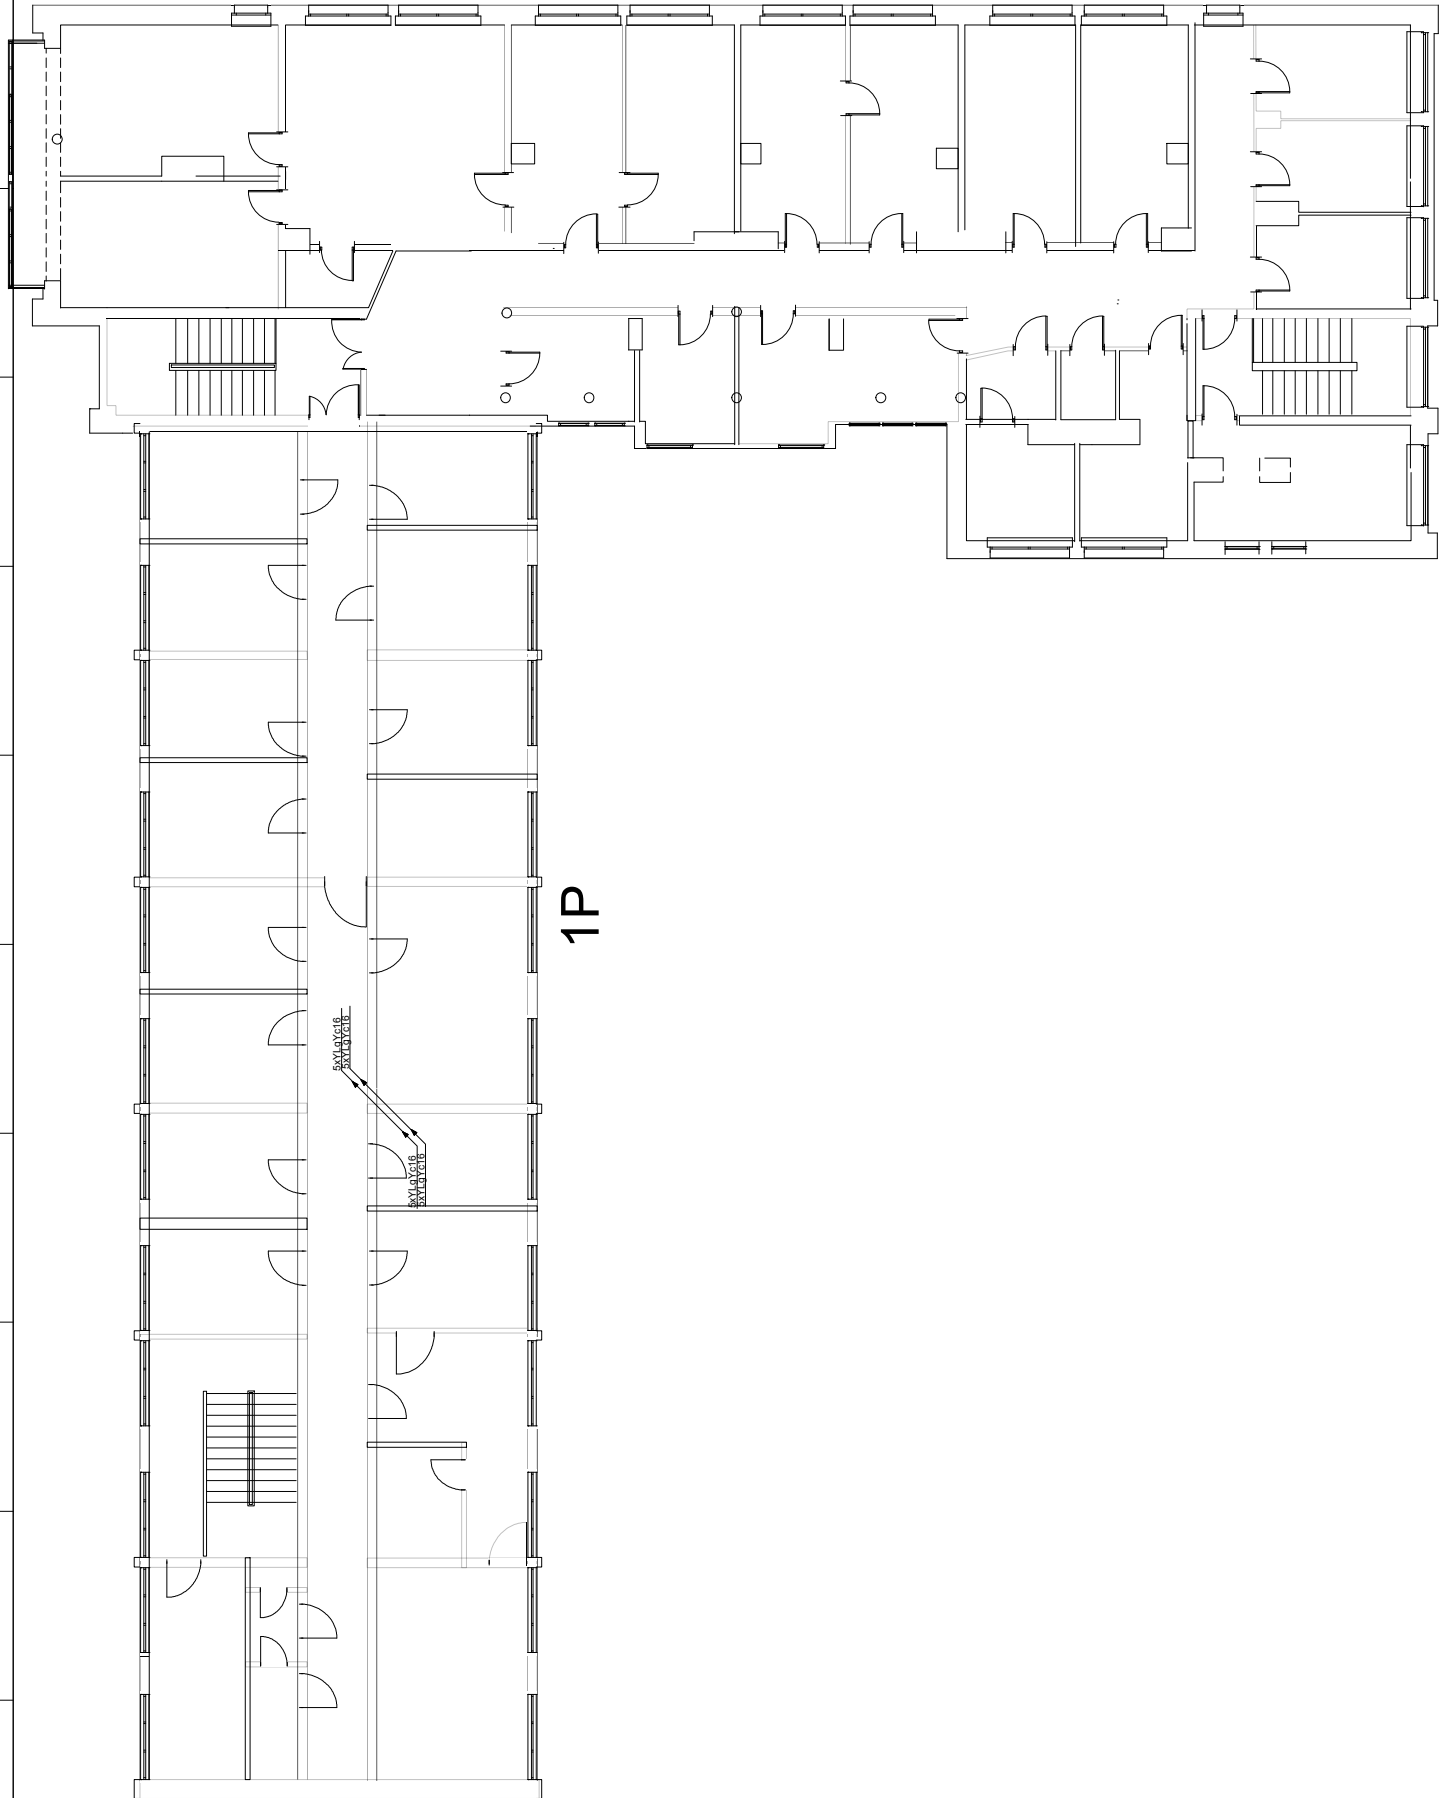

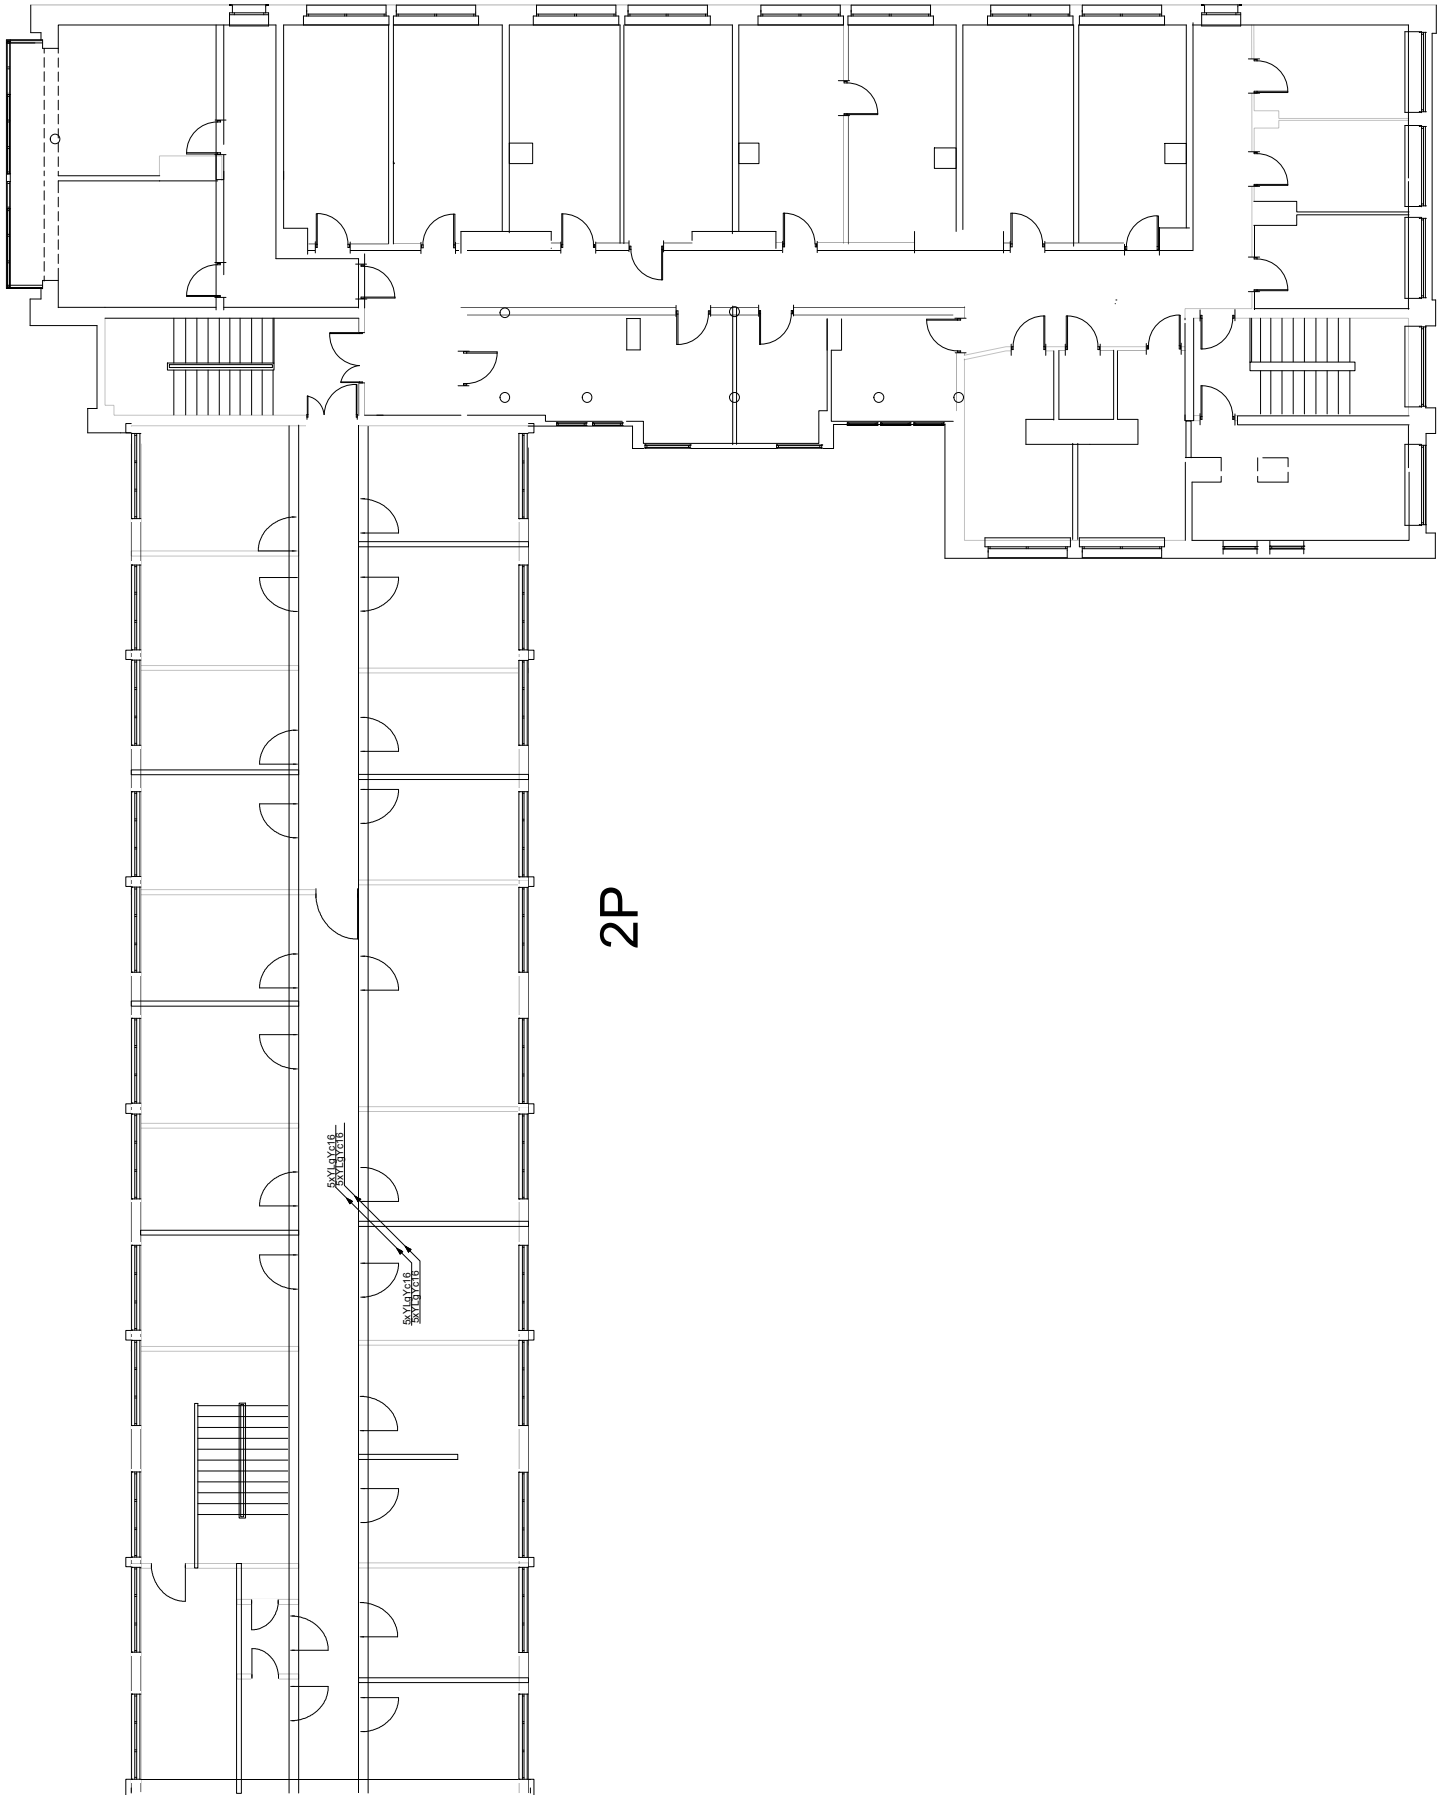

CZEŚĆ B

CZEŚĆ A

3P

